


1階小会議室 (B5:1/100)

(65.3㎡・21坪 / 天井高2.7m)

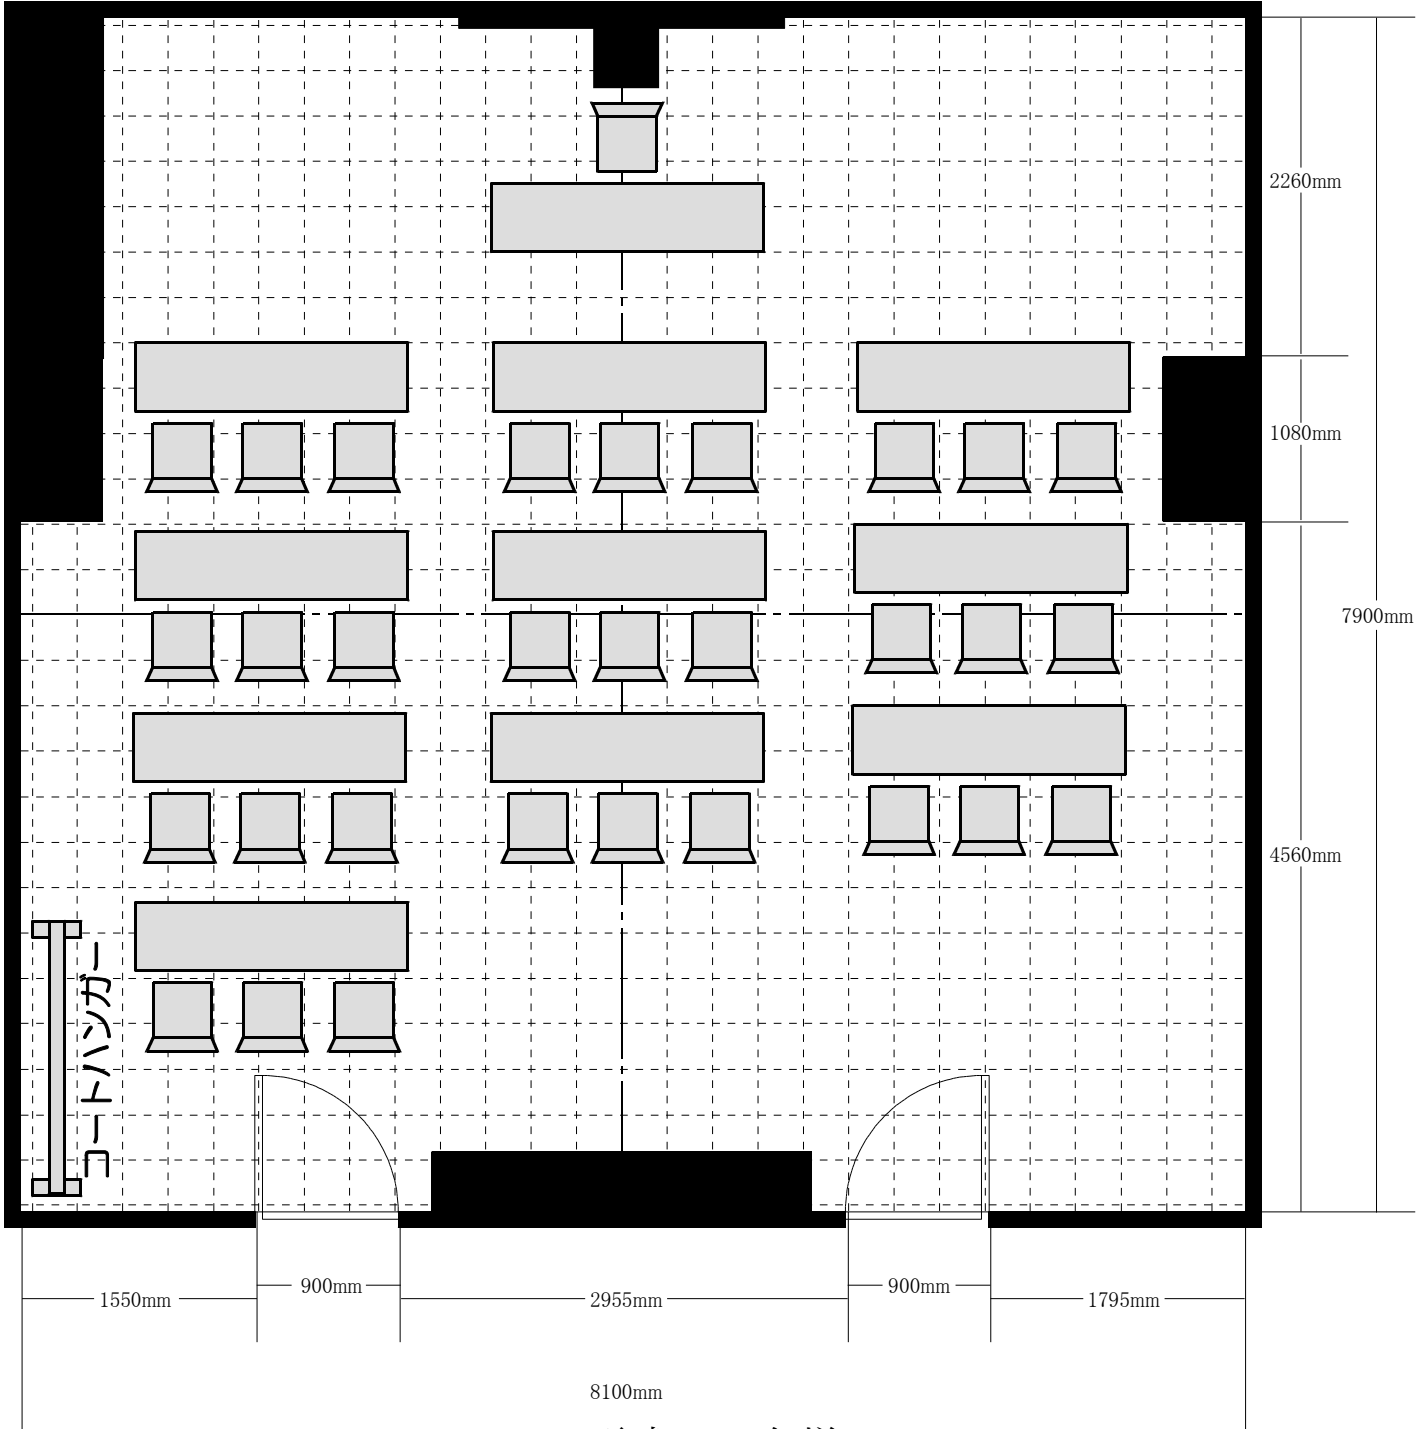

スクール形式 30名様